

Comune di Taggia

Provincia di Imperia

Elaborato grafico allegato all'avviso di procedura ad evidenza pubblica per l'affidamento delle attività secondarie relative alla gestione delle spiagge libere attrezzate di cui al Protocollo d'intesa tra AMAIE Energia e Servizi S.r.l. ed i Comuni di Sanremo, Taggia, Santo Stefano al Mare e San Lorenzo al Mare

Lotto 7 - Spiaggia "Bagni Comunali"

Proponente:


Soc. Amaie Energia e Servizi s.r.l.

CONTENUTO:

Planimetria Generale Spiaggia

Planimetria delle strutture

Pianta del ciosco Bar

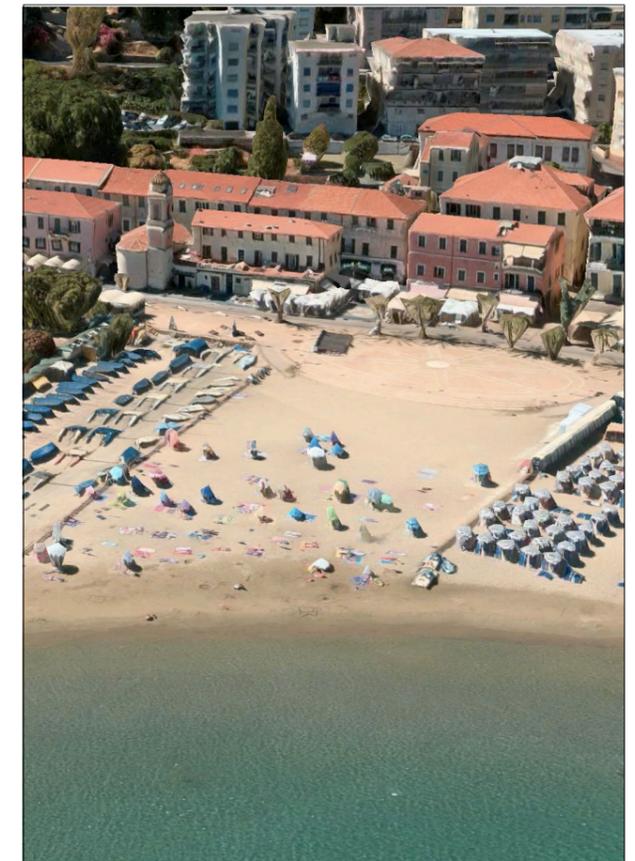

Tavola

U


Scala:

Data:


30 Aprile 2022



Via Quinto Mansuino n°12
- 18038 Sanremo -

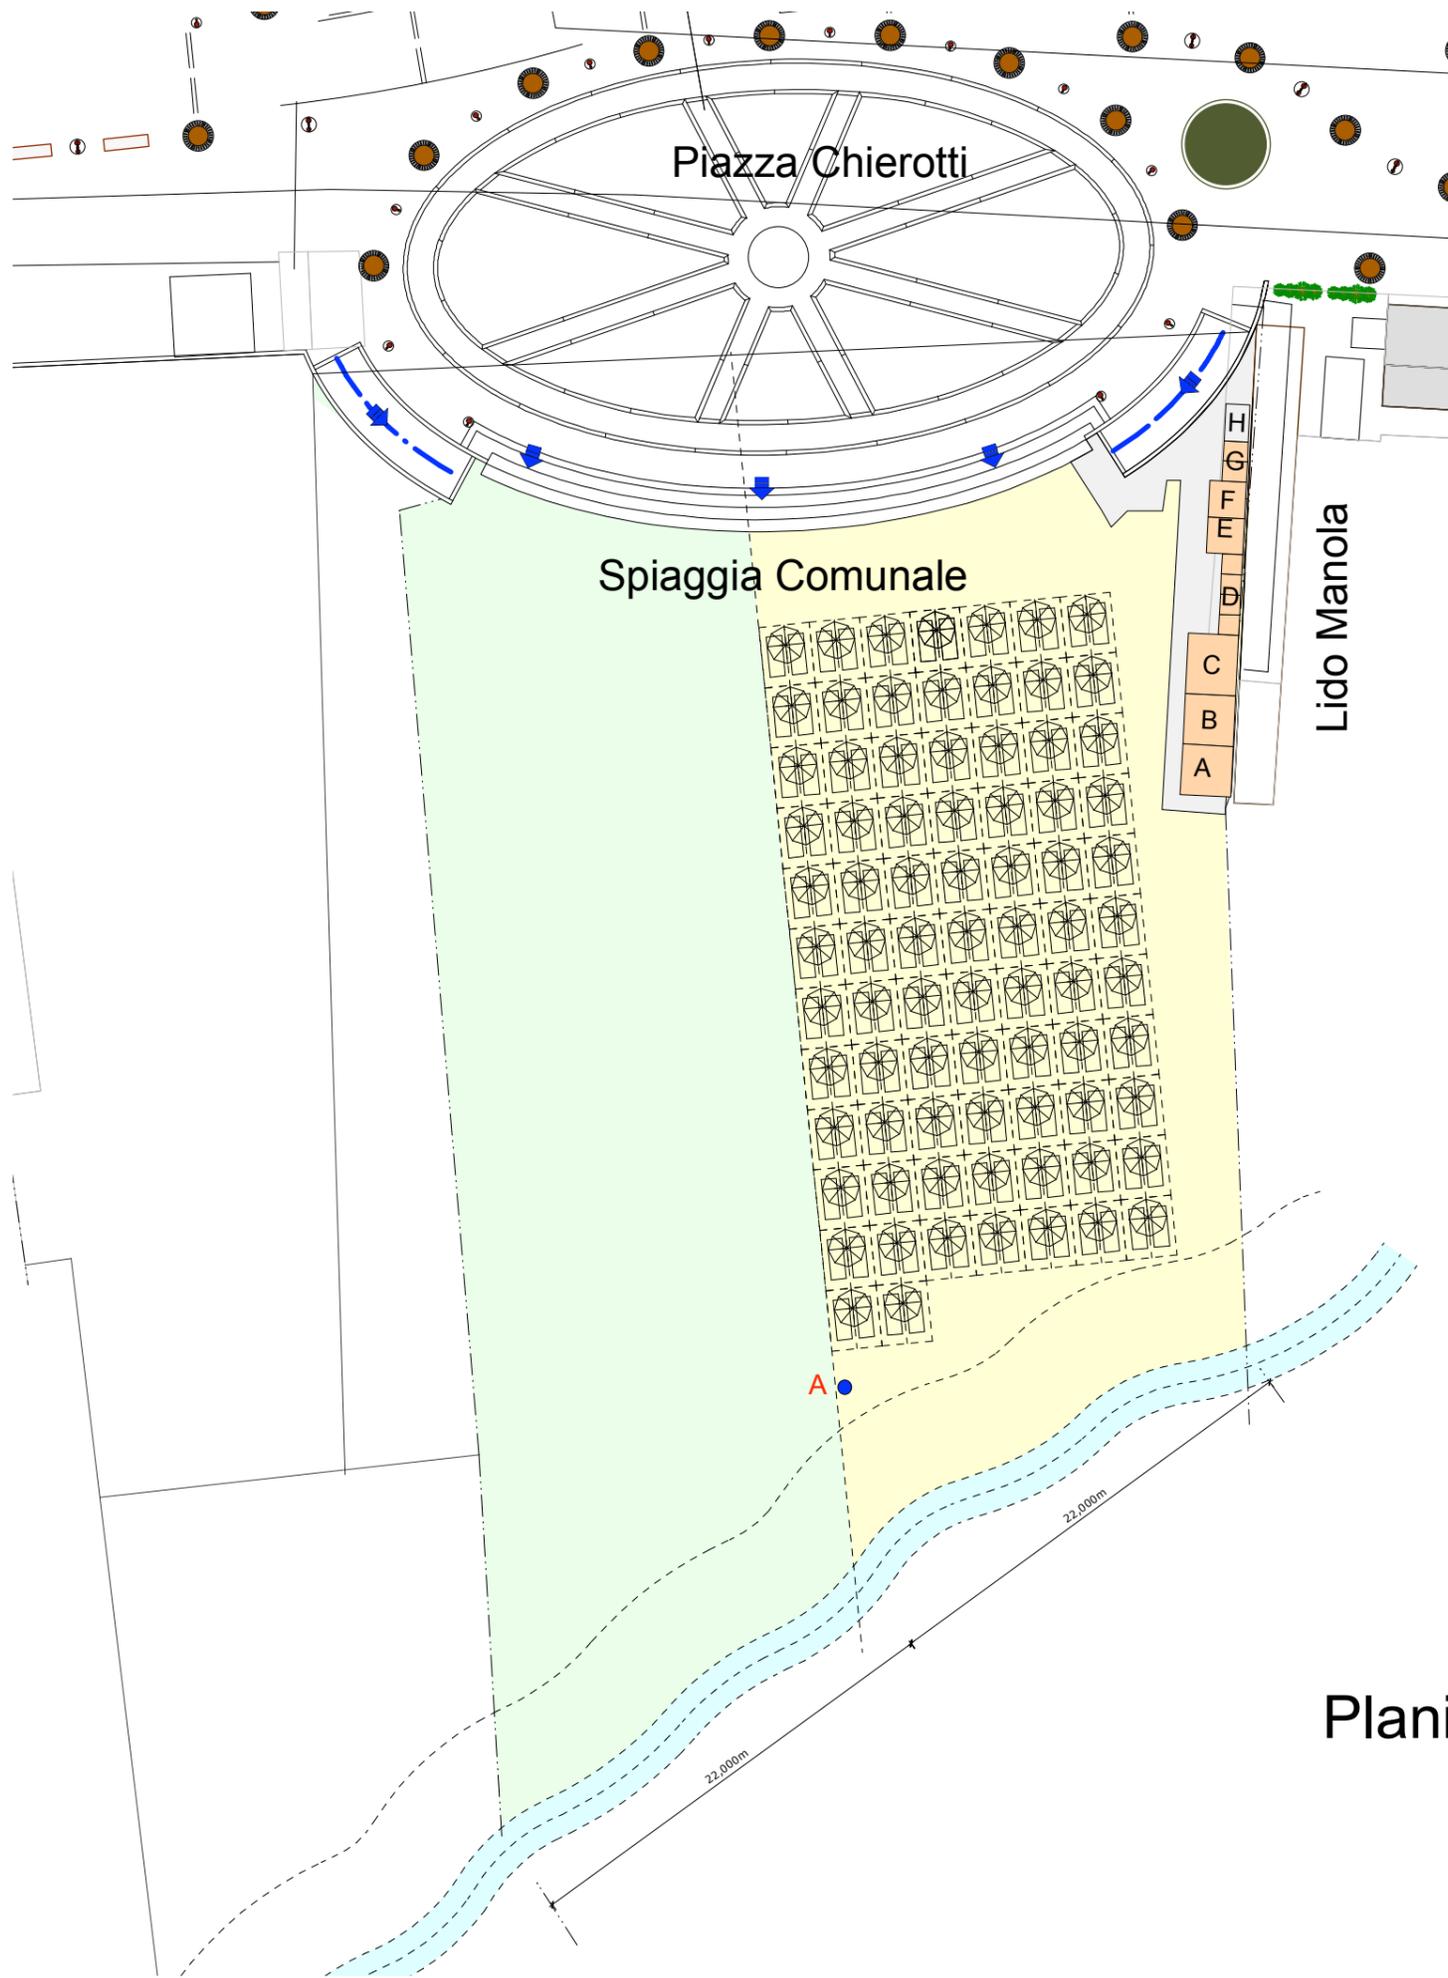

Legenda

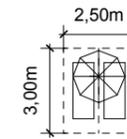

N°80 Postazioni
Ombrellone e Lettini



Spiaggia Libera Attrezzata non occupata da ombrelloni e lettini



Spiaggia Libera Attrezzata con ombrelloni e lettini



Area con attrezzature giochi ecc.

A ● Postazione bagnino

A

Deposito attrezzi (ml 2,50 x 2,50)

B

Loc. Pronto Soccorso (ml 2,50 x 2,50)

C

Chiosco Bar (ml 3,00 x 2,50)

D

n°4 Cabine (ml 1,00 x 1,00)

E

Spogliatoio disabili (ml 1,80 x 1,80)

F

W.C. disabili (ml 1,80 x 1,80)


G

N. 2 W.C. (ml 1,80 x 1,80)

H

Docce

Planimetria generale della spiaggia

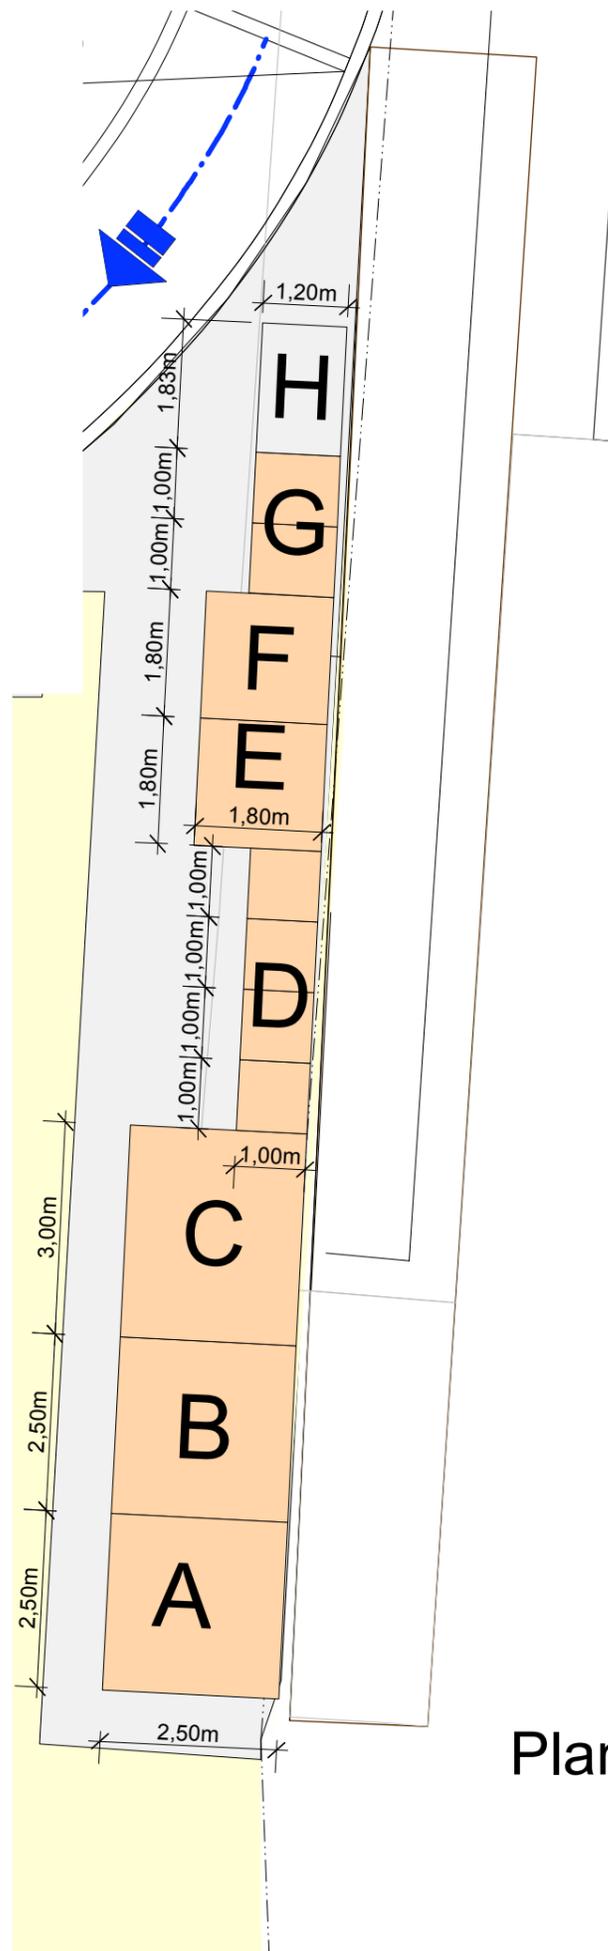

- A Deposito attrezzi (ml 2,50 x 2,50)
- B Loc. Pronto Soccorso (ml 2,50 x 2,50)
- C Chiosco Bar (ml 3,00 x 2,50)
- D n°4 Cabine (ml 1,00 x 1,00)
- E Spogliatoio disabili (ml 1,80 x 1,80)
- F W.C. disabili (ml 1,80 x 1,80)
- G N. 2 W.C. (ml 1,80 x 1,80)
- H Docce



Planimetria delle strutture della spiaggia

Pianta Chiosco Bar
scala 1:25